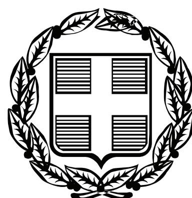


ΕΦΗΜΕΡΙΣ ΤΗΣ ΚΥΒΕΡΝΗΣΕΩΣ

ΤΗΣ ΕΛΛΗΝΙΚΗΣ ΔΗΜΟΚΡΑΤΙΑΣ

ΤΕΥΧΟΣ ΤΕΤΑΡΤΟ | Αρ. Φύλλου 483

27 Οκτωβρίου 2009

ΠΕΡΙΕΧΟΜΕΝΑ

ΑΠΟΦΑΣΕΙΣ

ΑΠΟΦΑΣΕΙΣ

Αριθμ. 5290 (1)

Κήρυξη ως αναδασωτέας έκτασης, εμβαδού Ε= 14.305,41 τ.μ., στη θέση « Σκάλα-Ξαλώνια», Δημοτικού Διαμερίσματος Αγίου Νικολάου, του Δήμου Σιθωνίας.

Ο ΓΕΝΙΚΟΣ ΓΡΑΜΜΑΤΕΑΣ ΠΕΡΙΦΕΡΕΙΑΣ
ΚΕΝΤΡΙΚΗΣ ΜΑΚΕΔΟΝΙΑΣ

Έχοντας υπόψη:

1. Τις διατάξεις του άρθρου 117 παρ. 3 του Συντάγματος της χώρας.

2. Τις Διατάξεις του ν. 998/1979 «Περί Προστασίας Δασών κ.λπ. και ειδικότερα

Ι. Του άρθρου 41 παρ. 1.

ΙΙ. Του άρθρου 38.

3. Τις Διαταγές του Υπουργείου Γεωργίας.

Ι. 160417/1180/8.7.1970.

ΙΙ. 182447/3049/24.9.1980.

4. Την υπ' αριθμ. 5536/6.10.2009, Πρόταση του Δασαρχείου Πολυγύρου.

5. Τις Διατάξεις του άρθρου 1 παρ. 2 του ν. 2503/1997 «Μεταβίβαση αρμοδιοτήτων στον Γενικό Γραμματέα Περιφέρειας».

6. Την υπ' αριθμ. 8063/30.10.2008 απόφαση του Γενικού Γραμματέα της Περιφέρειας Κεντρικής Μακεδονίας μας «ανάθεση αρμοδιοτήτων και μεταβίβαση του δικαιώματος υπογραφής, με εντολή Γ.Γ.Π.Κ.Μ. αποφάσεων, εγγράφων ....κ.λπ.».

7. Από την απόφαση αυτή, δεν προκαλείται Δαπάνη σε βάρος του Κρατικού Προϋπολογισμού, αποφασίζουμε:

Κηρύσσουμε ως αναδασωτέα έκταση εμβαδού δέκα τεσσάρων χιλιάδων τριακοσίων πέντε και σαράντα ενός τετραγωνικών μέτρων (Ε =14.305,41 τ.μ.), στη θέση, «Σκάλα-Ξαλώνια», Δημοτικού Διαμερίσματος Αγίου Νικολάου, του Δήμου Σιθωνίας, Ν. Χαλκιδικής, με σκοπό την προστασία και την αναδάσωση με φυσική αναγέννηση της έκτασης που καταστράφηκε από πυρκαγιά.

Η έκταση με στοιχεία Α,Β,Γ,...,Ω,α,β,...,μ,ν,Α εμβαδού Ε= 14.305,41 τ.μ., συνορεύει:

Βόρεια: Με δημόσια δασική και δασικού χαρακτήρα εκτάσεις.

Νότια: Με ιδιοκτησίες και δασικού χαρακτήρα εκτάσεις.

Ανατολικά: Με ιδιοκτησία.

Δυτικά: Με ιδιοκτησίες και δασικού χαρακτήρα εκτάσεις.

Όπως φαίνεται στο συνημμένο διάγραμμα που αποτελεί αναπόσπαστο μέρος της απόφασης αυτής.

Η απόφαση αυτή να δημοσιευθεί στην Εφημερίδα της Κυβερνήσεως.


Πολύγυρος, 7 Οκτωβρίου 2009

Με εντολή Γενικού Γραμματέα Περιφέρειας
Ο Διευθυντής Δασών
ΕΛΕΥΘΕΡΙΟΣ ΠΙΤΣΟΚΟΣ

Τοπογραφικό διάγραμμα δημοσίας δασικής έκτασης Εμβαδού Ε=14.305,41 τ.μ. υπό στοιχεία Α-Β-Γ-...-Ω-α-β-...-μ-ν-Α που βρίσκεται στη θέση "Σκάλα - Ξαλώνια" Περιοχής Δημοτικού Διαμερίσματος Αγίου Νικολάου του Δήμου Σιθωνίας Νομού Χαλκιδικής, της οποίας η δασική βλάστηση καταστράφηκε από πυρκαγιά

ΕΘΝΙΚΟ ΤΥΠΟΓΡΑΦΕΙΟ
Για τεχνικούς λόγους στο σχεδιάγραμμα, έγινε σμίκρυνση, κατά ποσοστό 82%

Σύστημα Συντεταγμένων ΕΓΣΑ 87
Ελλειψοειδές GRS 80 - λ0/φ0: 24 °00'/00°00'

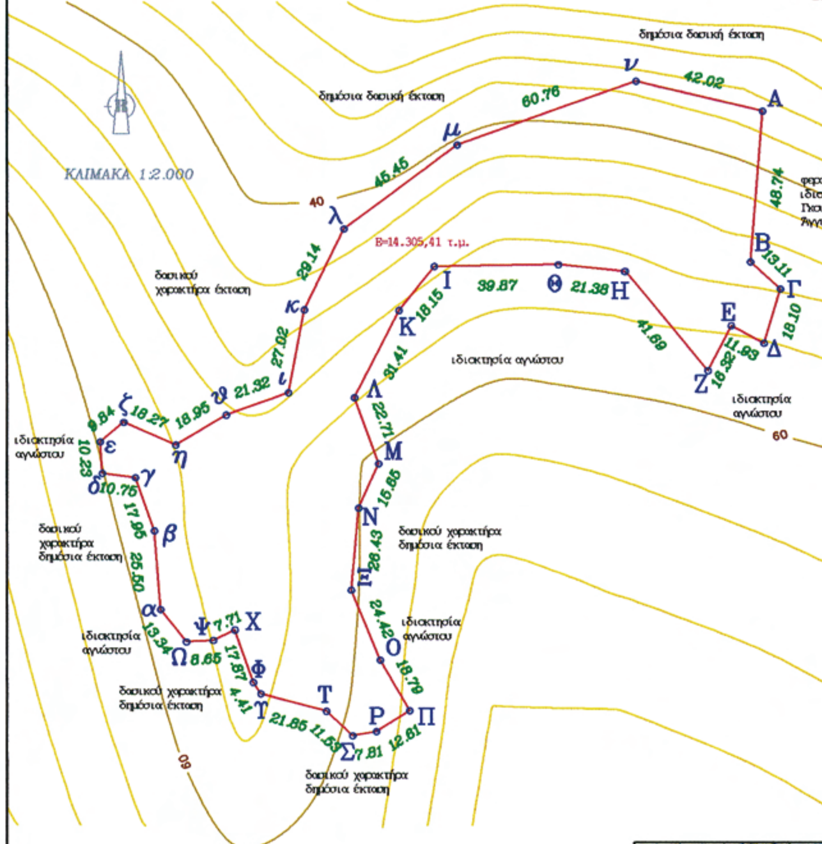

ΣΗΜΕΙΑ	ΠΙΝΑΚΑΣ ΣΥΝΤΕΤΑΓΜΕΝΩΝ	
α/α	Χ	Υ
Α	475126. 64	4455593. 67
Β	475122. 70	4455545. 09
Γ	475132. 33	4455536. 19
Δ	475127. 07	4455518. 87
Ε	475116. 53	4455524. 46
Ζ	475109. 05	4455509. 95
Η	475082. 32	4455541. 95
Θ	475061. 04	4455544. 13
Ι	475021. 18	4455543. 50
Κ	475009. 84	4455529. 33
Λ	474995. 57	4455501. 34
Μ	475003. 35	4455480. 00
Ν	474996. 85	4455465. 77
Ξ	474994. 52	4455439. 44
Ο	475003. 83	4455416. 87
Π	475013. 25	4455400. 61
Ρ	475002. 64	4455393. 78
Σ	474994. 95	4455392. 45
Τ	474986. 55	4455400. 35
Υ	474965. 45	4455406. 01
Φ	474962. 96	4455409. 65
Χ	474957. 13	4455426. 55
Ψ	474950. 19	4455423. 18
Ω	474941. 55	4455422. 69
α	474933. 23	4455433. 11
β	474931. 14	4455458. 52
γ	474925. 09	4455475. 43
δ	474914. 42	4455476. 78
ε	474913. 75	4455486. 98
ζ	474921. 29	4455493. 31
η	474938. 03	4455485. 98
θ	474954. 29	4455495. 70
ι	474974. 35	4455502. 92
κ	474979. 43	4455529. 46
λ	474992. 09	4455555. 71
μ	475028. 54	4455582. 86
ν	475085. 74	4455603. 35

Αποτύπωση Έκτασης
σε Απόσπασμα Φ.Χ. ΑΡΝΑΙΑ
1:50.000 Γ.Υ.Σ. L=40°15'/M=-0°15'

Αποτύπωση της Έκτασης σε Συστήματα φ/λ -
Ελλειψοειδές GRS 80 λ0/φ0: 0 °00'/00°00'
Γεωγρ. Μήκος: 23° 42' 27"
Γεωγρ. Πλάτος: 40° 15' 01"



ΥΠΟΜΝΗΜΑ

- Οριογραμμή Κηρυχθείσας Αναδασωτέας Έκτασης
- Ισοϋψείς καμπύλες ισοδιάστασης 20 & 4 μ. αντίστοιχα
- Θέση δασικής έκτασης της οποίας η δασική βλάστηση καταστράφηκε από πυρκαγιά
- Επαρχιακό οδικό δίκτυο
- Ρέμα

ΠΟΛΥΓΥΡΟΣ, 21-9-2009 Ο ΣΥΝΤΑΚΤΗΣ	ΕΛΕΓΧΘΗΚΕ Ο ΔΑΣΑΡΧΗΣ ΠΟΛΥΓΥΡΟΥ	ΘΕΩΡΗΘΗΚΕ Ο Δ/ΝΤΗΣ ΔΑΣΩΝ Ν. ΧΑΛΚΙΔΙΚΗΣ
ΙΑΚΩΒΟΣ ΠΑΠΑΔΟΠΟΥΛΟΣ ΔΑΣΟΛΟΓΟΣ ΜΕ Β' ΒΑΘΜΟ	ΙΩΑΝΝΗΣ ΤΣΙΡΕΛΑΣ ΔΑΣΟΛΟΓΟΣ ΜΕ Α' ΒΑΘΜΟ	ΕΛΕΥΘΕΡΙΟΣ ΠΙΤΣΟΚΟΣ ΔΑΣΟΛΟΓΟΣ ΜΕ Α' ΒΑΘΜΟ

Αριθμ. οικ. 2334 (2)

Επικύρωση οριογραμμών τμήματος χειμάρρου που διέρχεται από τις κτηματολογικές μερίδες 1339 και 1340 Γαιών Ασκληπιείου Δήμου Νότιας Ρόδου, Νήσου Ρόδου Νομού Δωδεκανήσου. ΣΧΕΤ.

Ο ΓΕΝΙΚΟΣ ΓΡΑΜΜΑΤΕΑΣ ΠΕΡΙΦΕΡΕΙΑΣ
ΝΟΤΙΟΥ ΑΙΓΑΙΟΥ

Έχοντας υπόψη:

1. Το άρθρο 6 του ν. 880/1979 (ΦΕΚ 58/Α/1979), όπως τροποποιήθηκε από το άρθρο 5 του ν. 3010 (ΦΕΚ 91/τ.Α΄/25.4.2002), περί «Εναρμόνισης του ν. 1650/1986 με τις οδηγίες 97/11 Ε.Ε. και 98/61 Ε.Ε., διαδικασία οριοθέτησης και ρυθμίσεις θεμάτων για τα υδατορέματα και άλλες διατάξεις» όπως ισχύει σήμερα.

2. Το άρθρο 6 της υπ' αριθμ. 3046/304/1989 απόφασης ΦΕΚ 59/τ.Δ΄/3.2.1989) Κτιριοδομικός κανονισμός, «Δόμηση κοντά σε ρέματα».

3. Το ν. 3200/1955, άρθρο 8, περί «διοικητικής αποκεντρώσεως».

4. Το ν. 2503/1997 (ΦΕΚ 107/τ.Α΄/30.5.1997) περί «Διοίκησης, Οργάνωσης, στελέχωσης της Περιφέρειας, ρύθμιση θεμάτων για την Τοπική Αυτοδιοίκηση και άλλων διατάξεων».

5. Το π.δ. 10/2000 (ΦΕΚ 10/τ.Α΄/20.1.2000) «περί Ιδρύσεως Τμήματος Περιβάλλοντος και Χωροταξίας Δωδεκανήσου στη Περιφέρεια Νοτίου Αιγαίου».

6. Τις διατάξεις του άρθρου 10 του ν. 3044/2002 περί «άσκησης αρμοδιοτήτων πολεοδομικού σχεδιασμού».

7. Το ν. 2508/1997 (ΦΕΚ 124/τ.Α΄/13.6.1997) περί «βιώσιμης οικιστικής ανάπτυξης των πόλεων και οικισμών της χώρας και άλλων διατάξεων».

8. Το ν. 2690/1999 (ΦΕΚ 45/τ.Α΄/9.3.1999) περί «Κύρωσης του κώδικα διοικητικής διαδικασίας και άλλων διατάξεων».

9. Την υπ' αριθμ. 112/2009 απόφαση του Δημοτικού Συμβουλίου Δήμου Νότιας Ρόδου.

10. Την υπ' αριθμ. Τ.Υ. 2376/28.7.2009 έγκριση του Τμήματος Κατασκευών της Διεύθυνσης Τεχνικών Υπηρεσιών της Ν. Αυτοδιοίκησης Δωδεκανήσου με την οποία ελέγχθηκαν και θεωρήθηκαν τα τοπογραφικά διαγράμματα με τα προτεινόμενα όρια του τμήματος του χειμάρρου.

11. Το υπ' αριθμ. Οικ 2263/24.9.2009 έγγραφο του Γραφείου Περιβαλλοντικού Σχεδιασμού της Υπηρεσίας μας.

12. Το γεγονός ότι με την απόφαση αυτή δεν προκαλείται δαπάνη σε βάρος του προϋπολογισμού του Δημοσίου και του Δήμου Νότιας Ρόδου.

Επειδή, μετά την θετική γνωμοδότηση και την θεώρηση των τοπογραφικών διαγραμμάτων από τις Τεχνικές Υπηρεσίες της Νομαρχιακής Αυτοδιοίκησης Δωδεκανήσου, ως προς την ορθότητά τους, το Τμήμα ΠΕ.ΧΩ. της Περιφέρειας Νοτίου Αιγαίου, μετά από έλεγχο, ενέκρινε την τεχνική έκθεση με την υδραυλική μελέτη, όπως διορθώθηκε με τις υποδείξεις του, καθώς και την τεχνική έκθεση με τα περιβαλλοντικά στοιχεία που αφορούν στο φυσικό και ανθρωπογενές περιβάλλον.

Επειδή οι υπάρχουσες ή και οι προβλεπόμενες χρήσεις δεν θα επηρεάσουν περισσότερο την λειτουργία του ρέματος και επειδή από την προτεινόμενη οριοθέτηση προστατεύεται επαρκώς το ρέμα, ως στοιχείο του φυσικού και ανθρωπογενούς περιβάλλοντος, αποφασίζουμε:

Επικυρώνουμε τον καθορισμό των ορίων τμήματος χειμάρρου, ήτοι των πολυγωνικών γραμμών εκατέρωθεν της βαθιάς γραμμής του τμήματος του χειμάρρου το οποίο διέρχεται από τις κτηματολογικές μερίδες 1339 και 1340 Γαιών Ασκληπιείου, Δήμου Νότιας Ρόδου, της Νήσου Ρόδου Νομού Δωδεκανήσου, με ανοικτή διατομής όπως φαίνεται με συνεχή και εστιγμένη μπλε γραμμή, στο σχετικό πρωτότυπο διάγραμμα σε κλίμακα 1:500, που θεωρήθηκε από τον προϊστάμενο του Τμήματος ΠΕ.ΧΩ. Δωδεκανήσου με την υπ' αριθμ. 1798/28.9.2009 πράξη του, και που αντίτυπό του σε φωτοσμίκρυνση δημοσιεύεται με την παρούσα απόφαση.

Ο καθορισμός των ορίων γίνεται για τμήμα 100μ. περίπου με αρχή τα σημεία Α (Χ=856520,615 Ψ= 3998015,187) και Α12 (Χ=856526,665 Ψ=3998026,233) και τέλος τα σημεία Λ2(Χ=8565 72,446 Ψ=3 997943,284) και Κ12 (Χ=856579,018 Ψ=3997943,284) (Σύστημα αναφοράς ΕΓΣΑ '87).


Η παρούσα απόφαση ισχύει μόνον για την οριοθέτηση της κοίτης του αναφερόμενου υδατορέματος και δεν αφορά οποιοδήποτε έργο επ' αυτού και για το οποίο θα πρέπει να τηρηθούν αυστηρά οι διαδικασίες της υπ' αριθμ. Η.Π. 1104/703/Φ104/14.3.2003 (ΦΕΚ 332/τ.Β΄/20.3.2003) κοινή υπουργική απόφαση «διαδικασία Π.Π.Ε.Α. και Ε.Π.Ο. σύμφωνα με το άρθρο 4 του ν. 1650/1986 όπως αντικαταστάθηκε με το άρθρο 2 του ν. 3010/2002...»


Η ισχύς της παρούσας αρχίζει από τη δημοσίευσή της στην Εφημερίδα της Κυβερνήσεως.

Η απόφαση αυτή να δημοσιευθεί στην Εφημερίδα της Κυβερνήσεως.

Ρόδος, 6 Οκτωβρίου 2009

Ο Γενικός Γραμματέας Περιφέρειας
ΧΑΡΑΛΑΜΠΟΣ ΚΟΚΚΙΝΟΣ

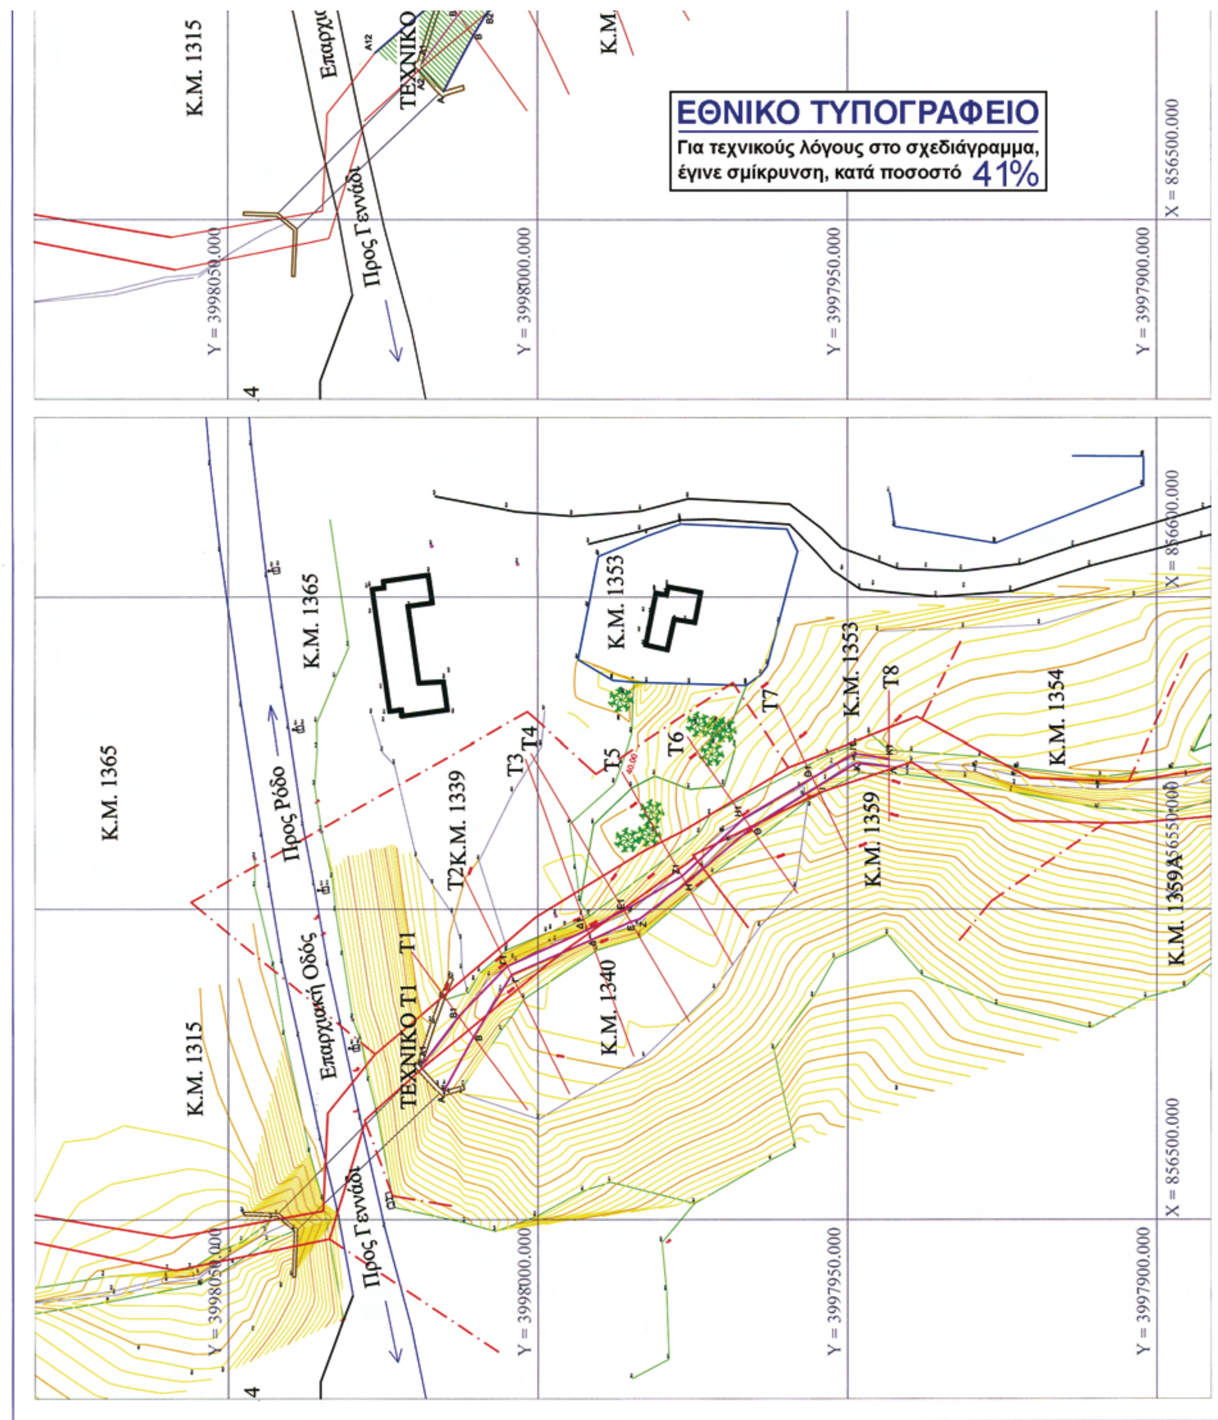
ΕΘΝΙΚΟ ΤΥΠΟΓΡΑΦΕΙΟ
Για τεχνικούς λόγους στο σχεδιάγραμμα,
έγινε σμίκρυνση, κατά ποσοστό 41%
Κ.Μ. 1315
Κ.Μ. 1365
Κ.Μ. 1339
Κ.Μ. 1340
Κ.Μ. 1353
Κ.Μ. 1354
Κ.Μ. 1359
Κ.Μ. 1359Α
Επαρχιακή Οδός
Προς Ρόδο
Προς Γεννάδι
ΤΕΧΝΙΚΟ Τ1
Τ1
Τ2
Τ3
Τ4
Τ5
Τ6
Τ7
Τ8
Y = 3998050.000
Y = 3998000.000
Y = 3997950.000
Y = 3997900.000
X = 856500.000
X = 856550.000
X = 856600.000

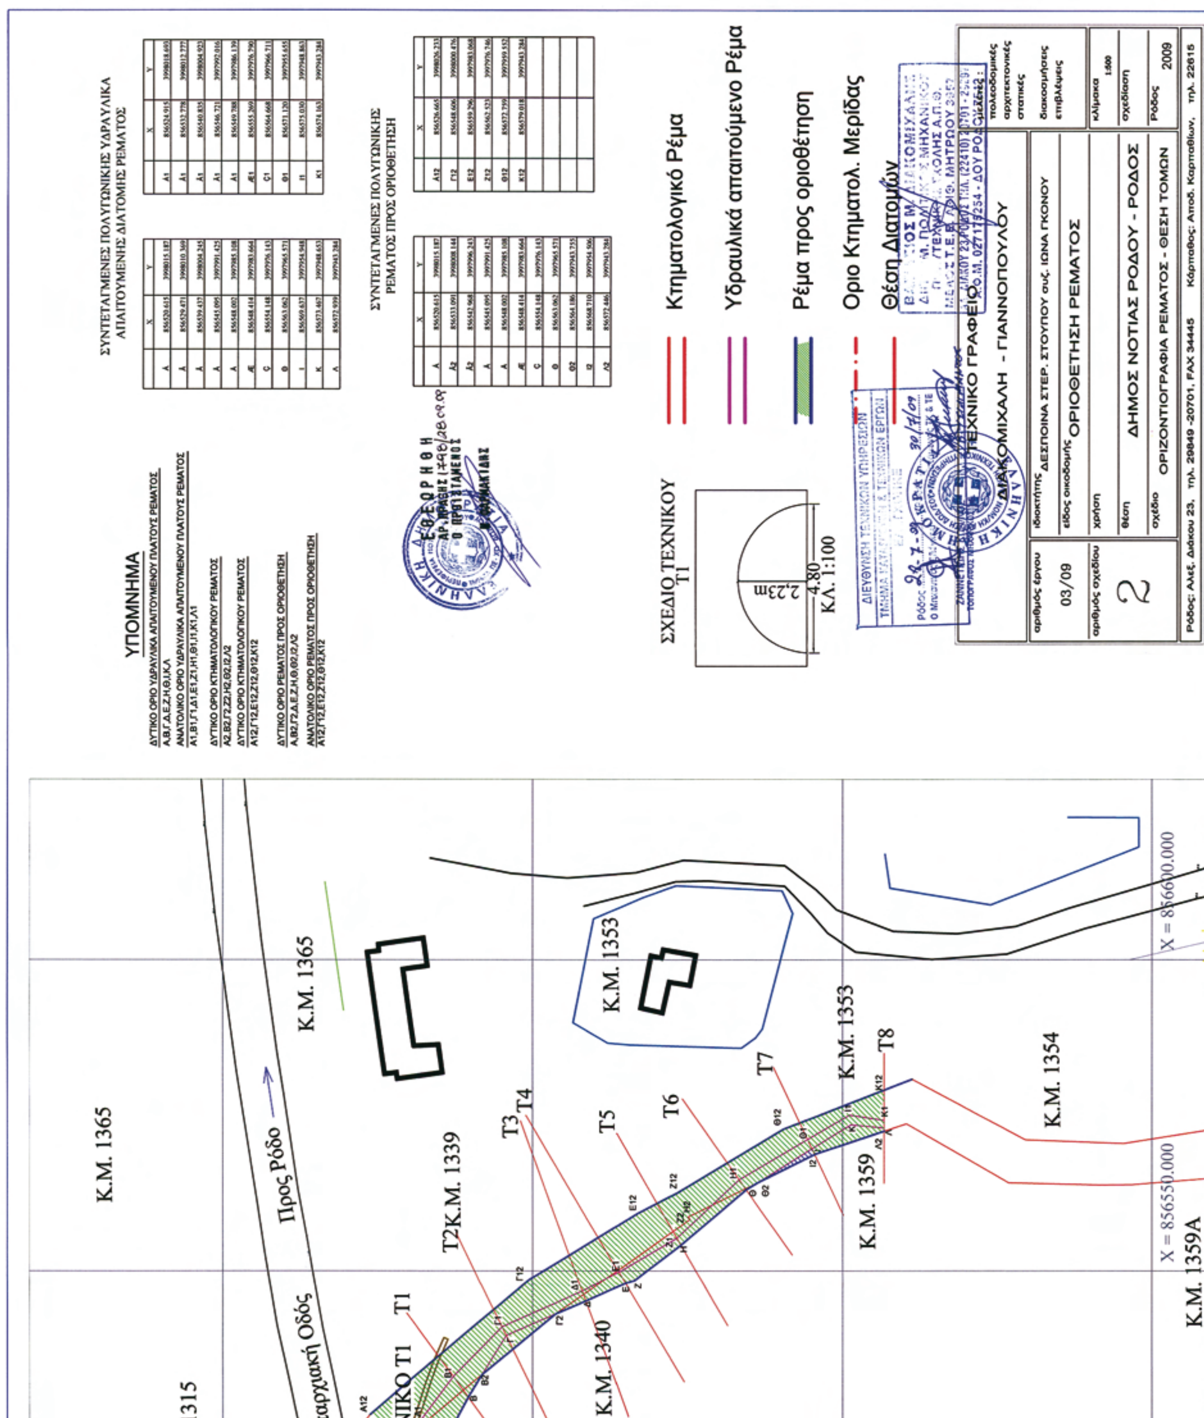
ΣΥΝΤΕΤΑΓΜΕΝΕΣ ΠΟΛΥΓΩΝΙΚΗΣ ΥΔΡΑΥΛΙΚΑ ΑΠΑΙΤΟΥΜΕΝΗΣ ΔΙΑΤΟΜΗΣ ΡΕΜΑΤΟΣ
ΣΥΝΤΕΤΑΓΜΕΝΕΣ ΠΟΛΥΓΩΝΙΚΗΣ ΡΕΜΑΤΟΣ ΠΡΟΣ ΟΡΙΟΘΕΤΗΣΗ
ΥΠΟΜΝΗΜΑ
Κτηματολογικό Ρέμα
Υδραυλικά απαιτούμενο Ρέμα
Ρέμα προς οριοθέτηση
Οριο Κτηματολ. Μερίδας
Θέση Διατομών
ΣΧΕΔΙΟ ΤΕΧΝΙΚΟΥ T1
2,23m
4,80
ΚΛ. 1:100
ΤΕΧΝΙΚΟ ΓΡΑΦΕΙΟ
ΔΙΑΚΟΜΙΧΑΛΗ - ΓΙΑΝΝΟΠΟΥΛΟΥ
ΟΡΙΟΘΕΤΗΣΗ ΡΕΜΑΤΟΣ
ΔΗΜΟΣ ΝΟΤΙΑΣ ΡΟΔΟΥ - ΡΟΔΟΣ
ΟΡΙΖΟΝΤΙΟΓΡΑΦΙΑ ΡΕΜΑΤΟΣ - ΘΕΣΗ ΤΟΜΩΝ
03/09
2
2009
Ρόδος
Κ.Μ. 1365
Κ.Μ. 1353
Κ.Μ. 1354
Κ.Μ. 1359
Κ.Μ. 1359Α
Κ.Μ. 1339
Κ.Μ. 1340
Προς Ρόδο
X = 856600.000
X = 856550.000
T1
T2
T3
T4
T5
T6
T7
T8

Αριθμ. 3983 (3)

Μερική ανάκληση της υπ' αριθμ. 1744/5.5.1999 (ΦΕΚ 463/τ.Δ΄/24.6.1999), απόφασης Κήρυξης Αναδασωτέας έκτασης για τμήμα αυτής εμβαδού 12.723,76 τ.μ., στη θέση «Κορακιά» δ.δ. Κρανιδίου, του Δήμου Κρανιδίου.

Ο ΓΕΝΙΚΟΣ ΓΡΑΜΜΑΤΕΑΣ ΠΕΡΙΦΕΡΕΙΑΣ ΠΕΛΟΠΟΝΝΗΣΟΥ

Έχοντας υπόψη:

1. Τις διατάξεις του ν. 3200/1955 «περί διοικητικής αποκέντρωσης, όπως τροποποιήθηκε και συμπληρώθηκε μεταγενέστερα με το ν.δ. 532/1970.

2. Το π.δ. υπ' αριθμ. 51/1987 (ΦΕΚ 26/τ.Α΄/6.3.1987) «Καθορισμός της χώρας για το σχεδιασμό, προγραμματισμό και συντονισμό της Περιφερειακής Ανάπτυξης».

3. Το ν. 2503/1997 (ΦΕΚ 107/τ.Α΄/30.5.1997 «Διοίκηση, Οργάνωση, Στελέχωση της Περιφέρειας, Ρύθμιση Θεμάτων για την Τοπική Αυτοδιοίκηση και άλλες διατάξεις».

4. Την υπ' αριθμ. 709/20.1.2005 απόφαση του Γενικού Γραμματέα Περιφέρεια Πελοποννήσου περί «Ανάθεση αρμοδιοτήτων και ασκήσεων αυτών κατ' εντολή μας».

5. Τις διατάξεις του άρθρου 117 παρ. 3 του Συντάγματος.

6. Τις διατάξεις του ν. 998/1979 «περί προστασίας των δασών κ.λπ.».

α) Του αρθρ. 41 παρ. 1, όπως αυτό συμπληρώθηκε με την παρ. 8, άρθρο 1, του ν. 3208/2003.

β) Του αρθρ. 38 παρ. 1.

7. Τις διαταγές του Υπουργείου Γεωργίας,

α) την υπ' αριθμ. 160417/1180/8.7.1980 και

β) την υπ' αριθμ. 182447/3049/24.9.1980.

γ) την υπ' αριθμ. 87234/7539/3.9.1997

δ) την υπ' αριθμ. 107143/1057/18.9.2003.

8. Τις διατάξεις του ν. 3208/2003 «Προστασία Δασικών οικοσυστημάτων κ.λπ.».

9. Τις διατάξεις του άρθρου 44 παρ. 4 του ν. 998/1979, όπως προστέθηκε με το άρθρο 36 του ν. 3698/2008 «Ρύθμιση θεμάτων κτηνοτροφίας και άλλες διατάξεις.».

10. Την υπ' αριθμ. 97870/2248/7.5.2009 διαταγή του Υπ. Γεωργίας «οδηγίες για την εφαρμογή του άρθρου 36/ν. 3698/2008».

11. Την υπ' αριθμ. 1744/5.5.1999 (ΦΕΚ 463/τ.Δ΄/24.6.1999), απόφασης Κήρυξης Αναδασωτέας έκτασης του Γ.Γ.Π. Πελοποννήσου, στη θέση «Κορακιά» δ.δ. Κρανιδίου, του Δήμου Κρανιδίου με την οποία κηρύχθηκε ως αναδασωτέα έκταση εμβαδού 14.130,50 τ.μ.

12. Την υπ' αριθμ. 32/28.1.2005 απόφαση της Β΄ ΕΕΔΑ εφετείου Ναυπλίου, σύμφωνα με την οποία χαρακτηρίστηκε η υπόψη έκταση εμβαδού Εβ2α=12.723,76 τμ. ως μη δασικού χαρακτήρα έκταση μη υπαγόμενη στις διατάξεις προστασίας του ν. 998/1979, ως τροποποιήθηκαν με τις διατάξεις του ν. 3208/2003.

13. Το υπ' αριθμ. Π908/7.2.2008 έγγραφο του ΣΤΕ με το οποίο βεβαιώνεται ότι δεν έχει προσβληθεί η ως άνω (32/2005) απόφαση της Β΄ ΕΕΔΑ εφετείου Ναυπλίου.

14. Την υπ' αριθμ. 1506πε/22.2.2008 πρόταση της Διεύθυνσης Δασών Αργολίδας.

15. Το υπ' αριθμ. 578/24.3.2008 έγγραφο της Διεύθυνσης Δασών Περιφέρειας, στο οποίο τονίζεται η υποχρέωση της διοίκησης να άρει την αναδάσωση σύμφωνα με τις διατάξεις της παρ.2 του άρθρου 21 του ν. 3208/2003 και προτείνεται η ανάκληση αυτής.

16. Το υπ' αριθμ. 14094/2598/28.3.2008 έγγραφο της Γενικής Διεύθυνσης Περιφέρειας με το οποίο γίνεται αποδεκτή η αίτηση ανάκλησης αποφάσεων κήρυξης αναδασωτέων εκτάσεων σύμφωνα με το υπ' αριθμ. 578/24.3.2008 έγγραφο της Διεύθυνσης Δασών Περιφέρειας, αποφασίζουμε:

Τροποποιούμε, λόγω πλάνης περί τα πραγματικά ή νομικά δεδομένα, την υπ' αριθμ. 1744/5.5.1999 (ΦΕΚ 463/τ.Δ΄/24.6.1999), Απόφαση Κήρυξης Αναδασωτέας έκτασης του Γ.Γ.Π. Πελοποννήσου και ανακαλούμε αυτήν για τμήμα εμβαδού 12.723,76 τ.μ., που βρίσκεται στη θέση «Κορακιά» δ.δ. Κρανιδίου, του Δήμου Κρανιδίου, όπως αυτό απεικονίζεται στο από 9.7.2009 ανατυπωμένο διάγραμμα κήρυξης που συνέταξε ο δασολόγος Ευάγγελος Βαρδάκας, κλίμακας 1:1000 με στοιχεία περιμέτρου (1-2-3-4-5-6-Π-Ρ-Σ-Τ-Υ-Φ-Χ-Ψ-7-8-9-Δ-Ε-Ζ-Η-Θ-Ι-Κ-1), εμβαδού ΕΒ2α=12.723,76 τμ. και συνορεύει:

Βόρεια: εν μέρει με αναδασωτέα έκταση (υπ' αριθμ. 1744/5.5.1999) και εν μέρει με Δάσος.

Νότια: με Δάσος

Ανατολικά: με αναδασωτέα έκταση (υπ' αριθμ. 1744/5.5.1999).

Δυτικά: εν μέρει με αναδασωτέα έκταση (υπ' αριθμ. 1744/5.5.1999) και εν μέρει με Δάσος.

Για την υπόλοιπη έκταση, τμήμα Ε1=1.046,78 τμ. και τμήμα Ε2=359,96 τμ. όπως απεικονίζονται στο παραπάνω διάγραμμα, παραμένει σε ισχύ η υπ' αριθμ. 1744/15.5.1999 απόφαση του Γενικού Γραμματέα Περιφέρειας Πελοποννήσου.


Η απόφαση αυτή να δημοσιευθεί στην Εφημερίδα της Κυβερνήσεως.

Τρίπολη, 25 Αυγούστου 2009

Ο Γενικός Γραμματέας Περιφέρειας
ΝΙΚΟΣ ΑΓΓΕΛΟΠΟΥΛΟΣ

Ανατύπωση τοπογραφικού διαγράμματος που συνοδεύει την 1744/15-5-99 απόφαση κήρυξης αναδασωτέας του Γ.Γ.Π.Π.

ΚΛΙΜΑΚΑ 1:1000

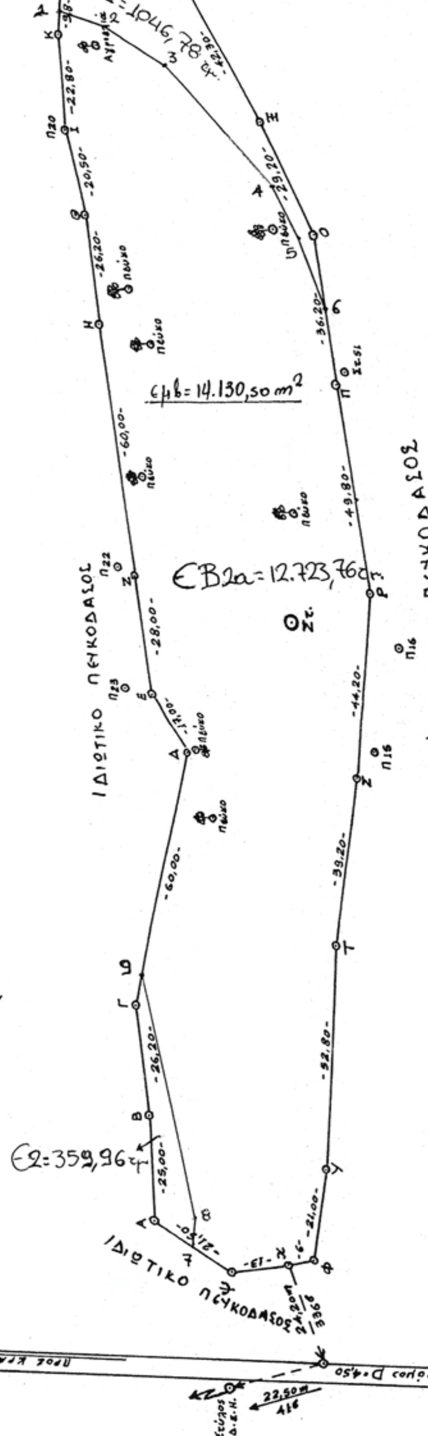

ΑΠΟΣΠΑΣΜΑ ΧΑΡΤΗ

ΚΛΙΜΑΚΑ 1:50.000




☒ : αναδασωτέα έκταση



Τμήμα ΕΒ2α = 12723,76 τμ
για το οποίο γίνεται ανάκληση
της αριθμ. 1744/15-5-99 αναδασωτέας

Ναύπλιο 9.7.09
Ο Συντάξας
Ευάγγελος Βαρδάκας
Δασολόγος - Περιβαλλοντολόγος

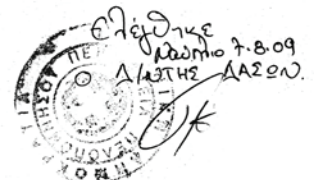

Ελέγχθηκε
Ναύπλιο 7.8.09
Ο Δ/ντης Δασών

ΘΕΩΡΗΘΗΚΕ
Ο Γεν. Γραμ. Περ. Πελ/σου

Νίκος Αγγελόπουλος

ΕΘΝΙΚΟ ΤΥΠΟΓΡΑΦΕΙΟ
Για τεχνικούς λόγους στο σχεδιάγραμμα, έγινε σμίκρυνση, κατά ποσοστό 56%

ΕΘΝΙΚΟ ΤΥΠΟΓΡΑΦΕΙΟ

ΕΦΗΜΕΡΙΣ ΤΗΣ ΚΥΒΕΡΝΗΣΕΩΣ

ΠΕΡΙΦΕΡΕΙΑΚΑ ΓΡΑΦΕΙΑ ΠΩΛΗΣΗΣ Φ.Ε.Κ.

ΘΕΣΣΑΛΟΝΙΚΗ - Βασ. Όλγας 227 **23104 23956**
ΠΕΙΡΑΙΑΣ - Ευριπίδου 63 **210 4135228**
ΠΑΤΡΑ - Κορίνθου 327 **2610 638109**
ΙΩΑΝΝΙΝΑ - Διοικητήριο **26510 87215**
ΚΟΜΟΤΗΝΗ - Δημοκρατίας 1 **25310 22858**
ΛΑΡΙΣΑ - Διοικητήριο **2410 597449**
ΚΕΡΚΥΡΑ - Σαμαρά 13 **26610 89122**
ΗΡΑΚΛΕΙΟ - Πεδιάδος 2 **2810 300781**
ΜΥΤΙΛΗΝΗ - Πλ. Κωνσταντινουπόλεως 1 **22510 46654**

ΤΙΜΗ ΠΩΛΗΣΗΣ ΦΥΛΛΩΝ ΤΗΣ ΕΦΗΜΕΡΙΔΟΣ ΤΗΣ ΚΥΒΕΡΝΗΣΕΩΣ

Σε έντυπη μορφή

- Για τα Φ.Ε.Κ. από 1 μέχρι 16 σελίδες σε 1 €, προσαυξανόμενη κατά 0,20 € για κάθε επιπλέον οκτασέλιδο ή μέρος αυτού.
- Για τα φωτοαντίγραφα Φ.Ε.Κ. σε 0,15 € ανά σελίδα.

Σε μορφή DVD/CD

Τεύχος	Ετήσια έκδοση	Τριμηνιαία έκδοση	Μηνιαία έκδοση
Α΄	150 €	40 €	15 €
Β΄	300 €	80 €	30 €
Γ΄	50 €	-	-
Υ.Ο.Δ.Δ.	50 €	-	-
Δ΄	110 €	30 €	-

Τεύχος	Ετήσια έκδοση	Τριμηνιαία έκδοση	Μηνιαία έκδοση
Α.Α.Π.	110 €	30 €	-
Ε.Β.Ι.	100 €	-	-
Α.Ε.Δ.	5 €	-	-
Δ.Δ.Σ.	200 €	-	20 €
Α.Ε. - Ε.Π.Ε. και **Γ.Ε.ΜΗ.**	-	-	100 €

- Η τιμή πώλησης μεμονωμένων Φ.Ε.Κ. σε μορφή cd-rom από εκείνα που διατίθενται σε ψηφιακή μορφή και μέχρι 100 σελίδες, σε 5 € προσαυξανόμενη κατά 1 € ανά 50 σελίδες.
- Η τιμή πώλησης σε μορφή cd-rom/dvd, δημοσιευμάτων μιας εταιρείας στο τεύχος Α.Ε.-Ε.Π.Ε. και Γ.Ε.ΜΗ. σε 5 € ανά έτος.

ΠΑΡΑΓΓΕΛΙΑ ΚΑΙ ΑΠΟΣΤΟΛΗ Φ.Ε.Κ.: Τηλεφωνικά: 210 4071010 - fax: 210 4071010 - internet: http://www.et.gr

ΕΤΗΣΙΕΣ ΣΥΝΔΡΟΜΕΣ Φ.Ε.Κ.

Τεύχος	Έντυπη μορφή	Ψηφιακή Μορφή
Α΄	225 €	190 €
Β΄	320 €	225 €
Γ΄	65 €	Δωρεάν
Υ.Ο.Δ.Δ.	65 €	Δωρεάν
Δ΄	160 €	80 €
Α.Α.Π.	160 €	80 €
Ε.Β.Ι.	65 €	33 €

Τεύχος	Έντυπη μορφή	Ψηφιακή Μορφή
Α.Ε.Δ.	10 €	Δωρεάν
Α.Ε. - Ε.Π.Ε. και **Γ.Ε.ΜΗ.**	2.250 €	645 €
Δ.Δ.Σ.	225 €	95 €
Α.Σ.Ε.Π.	70€	Δωρεάν
Ο.Π.Κ.	-	Δωρεάν
Α΄+ Β΄+ Δ΄ + Α.Α.Π.	-	450 €

- Το τεύχος Α.Σ.Ε.Π. (έντυπη μορφή) θα αποστέλλεται σε συνδρομητές ταχυδρομικά, με την επιβάρυνση των 70 €, ποσό το οποίο αφορά τα ταχυδρομικά έξοδα.
- Για την παροχή πρόσβασης μέσω διαδικτύου σε Φ.Ε.Κ. προηγουμένων ετών και συγκεκριμένα στα τεύχη: **α)** Α, Β, Δ, Α.Α.Π., Ε.Β.Ι. και Δ.Δ.Σ., η τιμή προσαυξάνεται, πέραν του ποσού της ετήσιας συνδρομής του 2007, κατά 40 € ανά έτος και ανά τεύχος και **β)** για το τεύχος Α.Ε.-Ε.Π.Ε. & Γ.Ε.ΜΗ., κατά 60 € ανά έτος παλαιότητας.

* Η καταβολή γίνεται σε όλες τις Δημόσιες Οικονομικές Υπηρεσίες (Δ.Ο.Υ.). Το πρωτότυπο διπλότυπο (έγγραφο αριθμ. πρωτ. 9067/28.2.2005 2η Υπηρεσία Επιτρόπου Ελεγκτικού Συνεδρίου) με φροντίδα των ενδιαφερομένων, πρέπει να αποστέλλεται ή να κατατίθεται στο Εθνικό Τυπογραφείο (Καποδιστρίου 34, Τ.Κ. 104 32 Αθήνα).

* Σημειώνεται ότι φωτοαντίγραφα διπλοτύπων, ταχυδρομικές Επιταγές για την εξόφληση της συνδρομής, δεν γίνονται δεκτά και θα επιστρέφονται.

* Οι οργανισμοί τοπικής αυτοδιοίκησης, τα νομικά πρόσωπα δημοσίου δικαίου, τα μέλη της Ένωσης Ιδιοκτητών Ημερησίου Τύπου Αθηνών και Επαρχίας, οι τηλεοπτικοί και ραδιοφωνικοί σταθμοί, η Ε.Σ.Η.Ε.Α., τα τριτοβάθμια συνδικαλιστικά Όργανα και οι τριτοβάθμιες επαγγελματικές ενώσεις δικαιούνται έκπτωσης πενήντα τοις εκατό (50%) επί της ετήσιας συνδρομής (τρέχον έτος + παλαιότητα).

* Το ποσό υπέρ Τ.Α.Π.Ε.Τ. [5% επί του ποσού συνδρομής (τρέχον έτος + παλαιότητα)], καταβάλλεται ολόκληρο (Κ.Α.Ε. 3512) και υπολογίζεται πριν την έκπτωση.

* Στην Ταχυδρομική συνδρομή του τεύχους Α.Σ.Ε.Π. δεν γίνεται έκπτωση.

Πληροφορίες για δημοσιεύματα που καταχωρούνται στα Φ.Ε.Κ. στο τηλ.: 210 5279000.
Φωτοαντίγραφα παλαιών Φ.Ε.Κ.: Μάρνη 8 τηλ.: 210 8220885, 210 8222924, 210 5279050.
Οι πολίτες έχουν τη δυνατότητα ελεύθερης ανάγνωσης των δημοσιευμάτων που καταχωρούνται σε όλα τα τεύχη της Εφημερίδας της Κυβερνήσεως πλην εκείνων που καταχωρούνται στο τεύχος Α.Ε.-Ε.Π.Ε και Γ.Ε.ΜΗ., από την ιστοσελίδα του Εθνικού Τυπογραφείου (www.et.gr).

Οι υπηρεσίες εξυπηρέτησης πολιτών λειτουργούν καθημερινά από 08:00 μέχρι 13:00



ΑΠΟ ΤΟ ΕΘΝΙΚΟ ΤΥΠΟΓΡΑΦΕΙΟ
ΚΑΠΟΔΙΣΤΡΙΟΥ 34 * ΑΘΗΝΑ 104 32 * ΤΗΛ. 210 52 79 000 * FAX 210 52 21 004
ΗΛΕΚΤΡΟΝΙΚΗ ΔΙΕΥΘΥΝΣΗ: http://www.et.gr – e-mail: webmaster.et@et.gr